
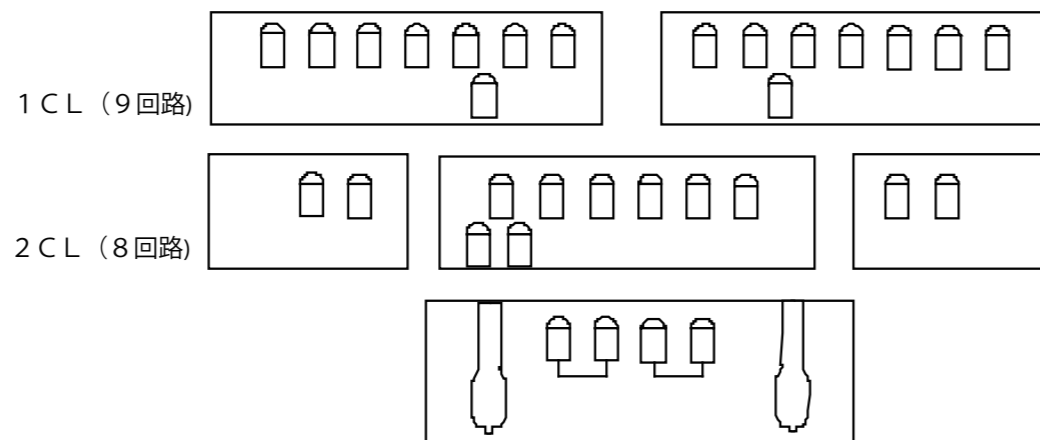


# 日立シビックセンター 音楽ホール 照明基本仕込み図

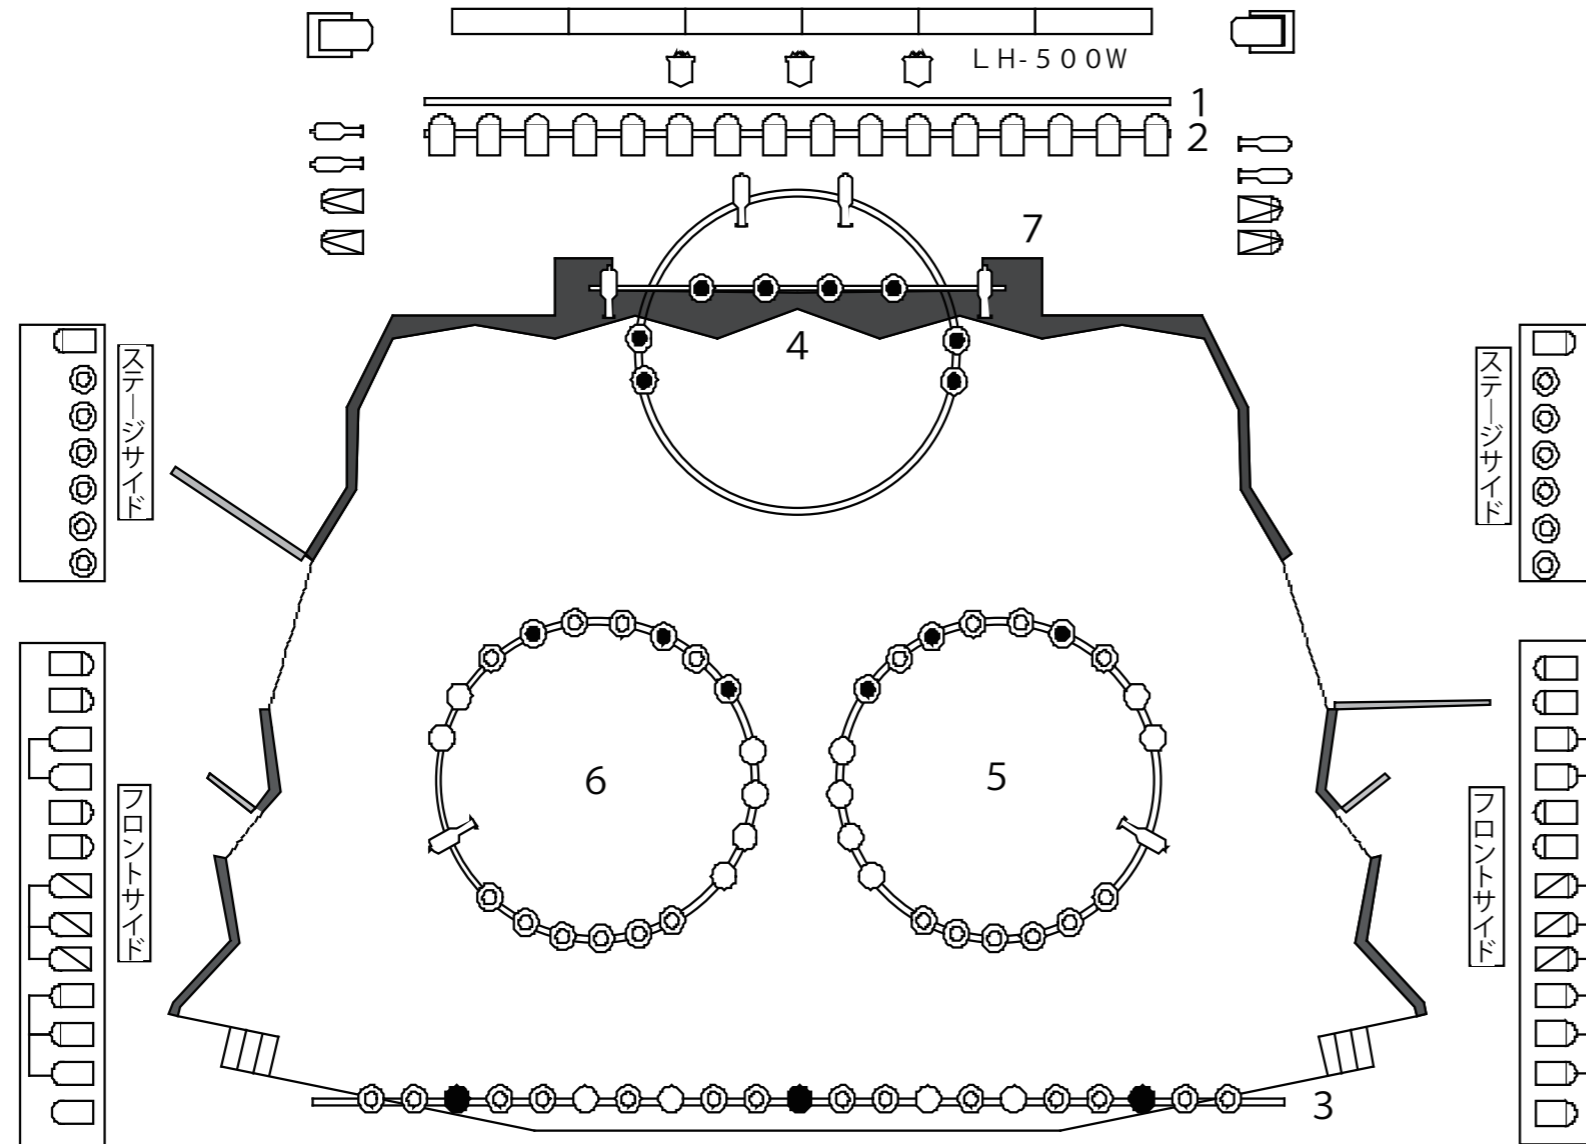

## 照明操作卓

PRESHOOT  
 プリセットフェーダー 60本 3段  
 CUE・スタックフェーダー 各20本 999ページ

- LNH2-250H-1500W
- LNC2-250-1500W
- ◎ LNH2-250H-1000W
- LNC2-250-1000W
- ▧ PARライト(N) 500W
- ▩ PARライト(N) 1000W
- ▨ LNC2-350-1500W
- ⌒ RIKURI(26°)- 750W
- ⌒ FQ- 500W
- ▩ HPE-300 300W
- ⌒ クセノン  
ピンスポットライト 2000W

NO	名称	寸法(mm)	許容吊荷重(kg)	回路数
1	バトン	11500	250	0
2	ライトバトン	11500	250	6
3	シーリングライトバトン	15000	600	12
4	リングライト(1)	5000	600	12
5	リングライト(2)	5000	600	12
6	リングライト(3)	5000	600	12
7	仮設バトン	8000	100	0

MEMO