


日立シビックセンター 音楽ホール 舞台平面図

舞台 最大間口	舞台 最大奥行き
19000	12500

	舞台大扉	舞台小扉
幅	2000	850
高さ	2000	2000

段	高さ (mm)	奥行き (mm)	間口 (mm)
3	795	1800 (2300)	13500
2	530	1200	12500
1	265	1200	12500
0	0		

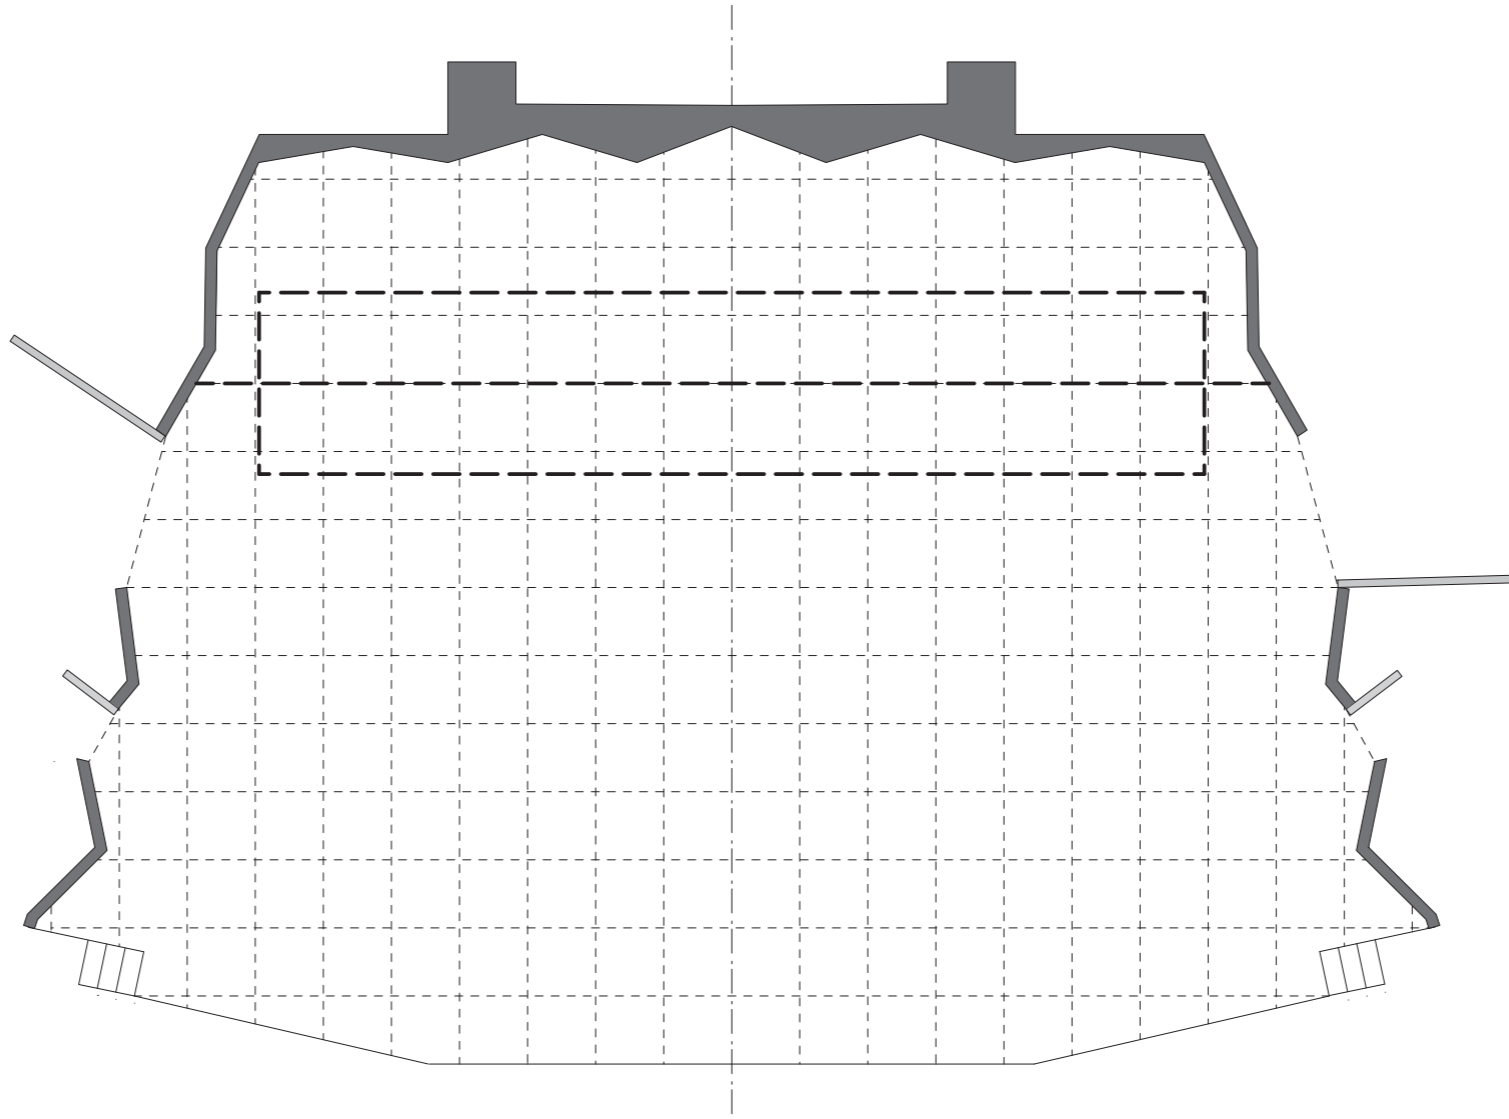

1辺 900mm
1/100