


日立シビックセンター 多用途ホール 平面図

	最大間口	奥行き
多用途ホール	16000	16000
追上げステージ	7200	4500
ホワイエ	22300	5400

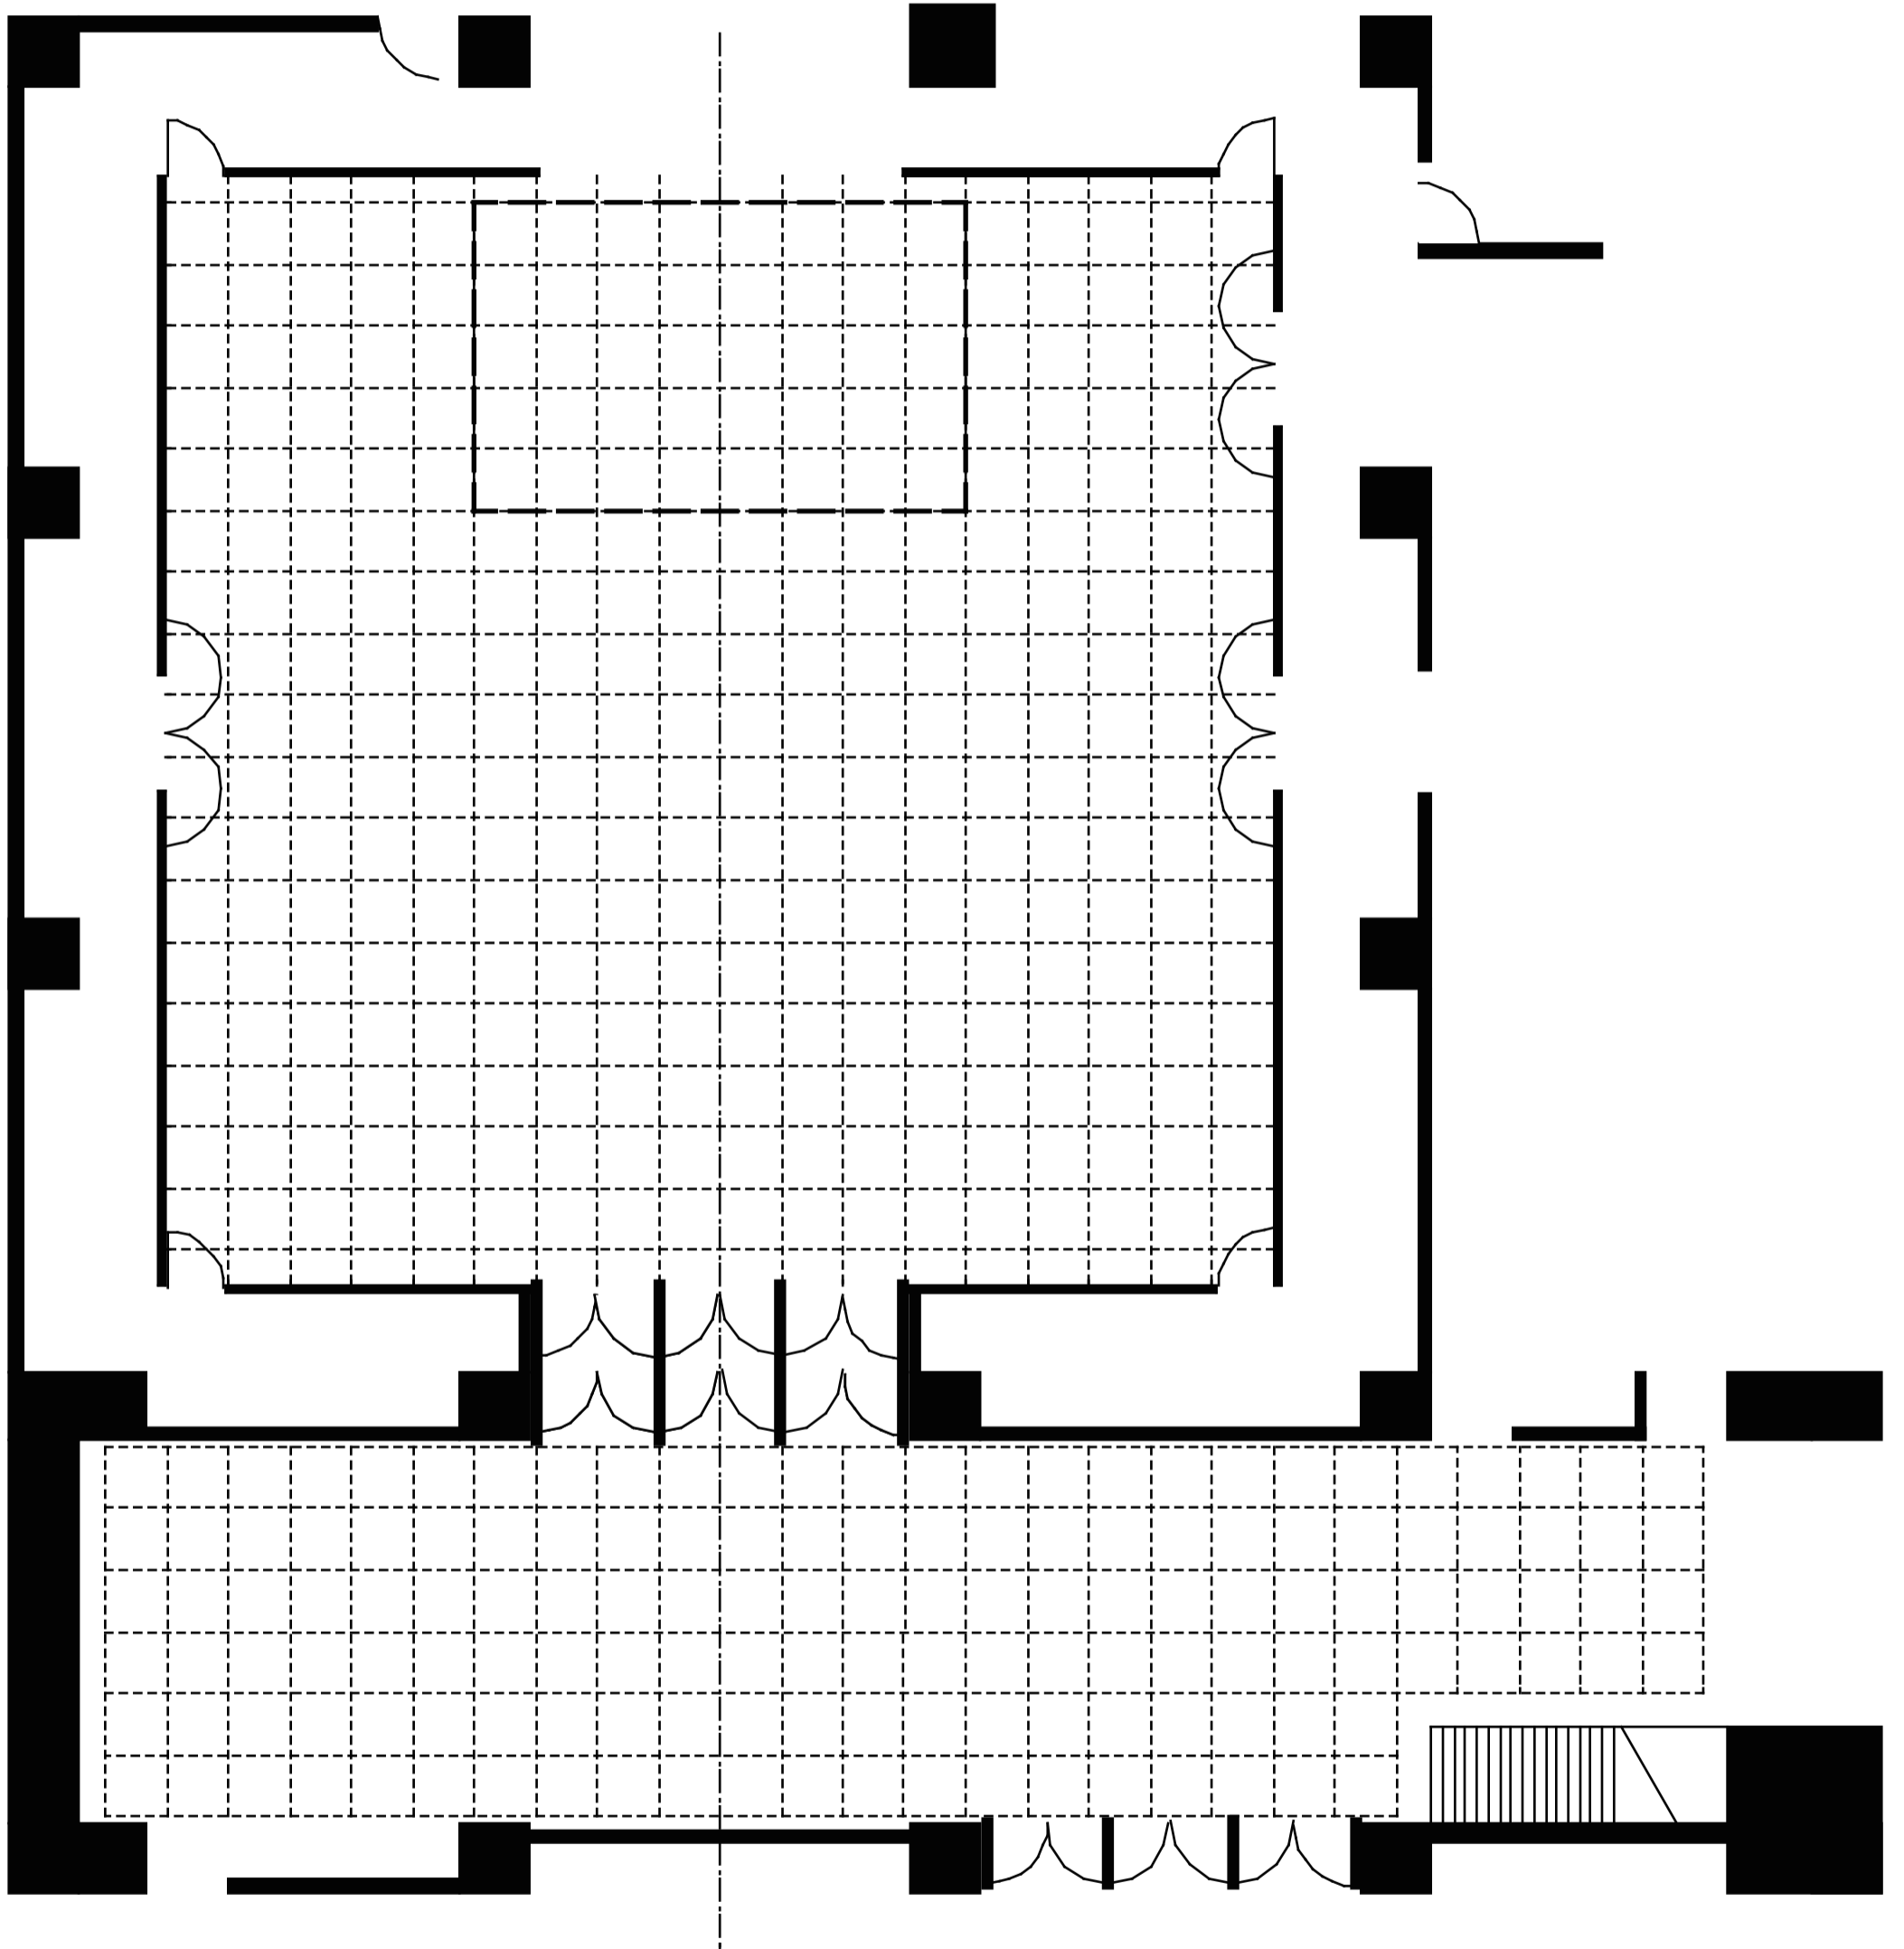

1 柁 = 900 mm

1 / 100