
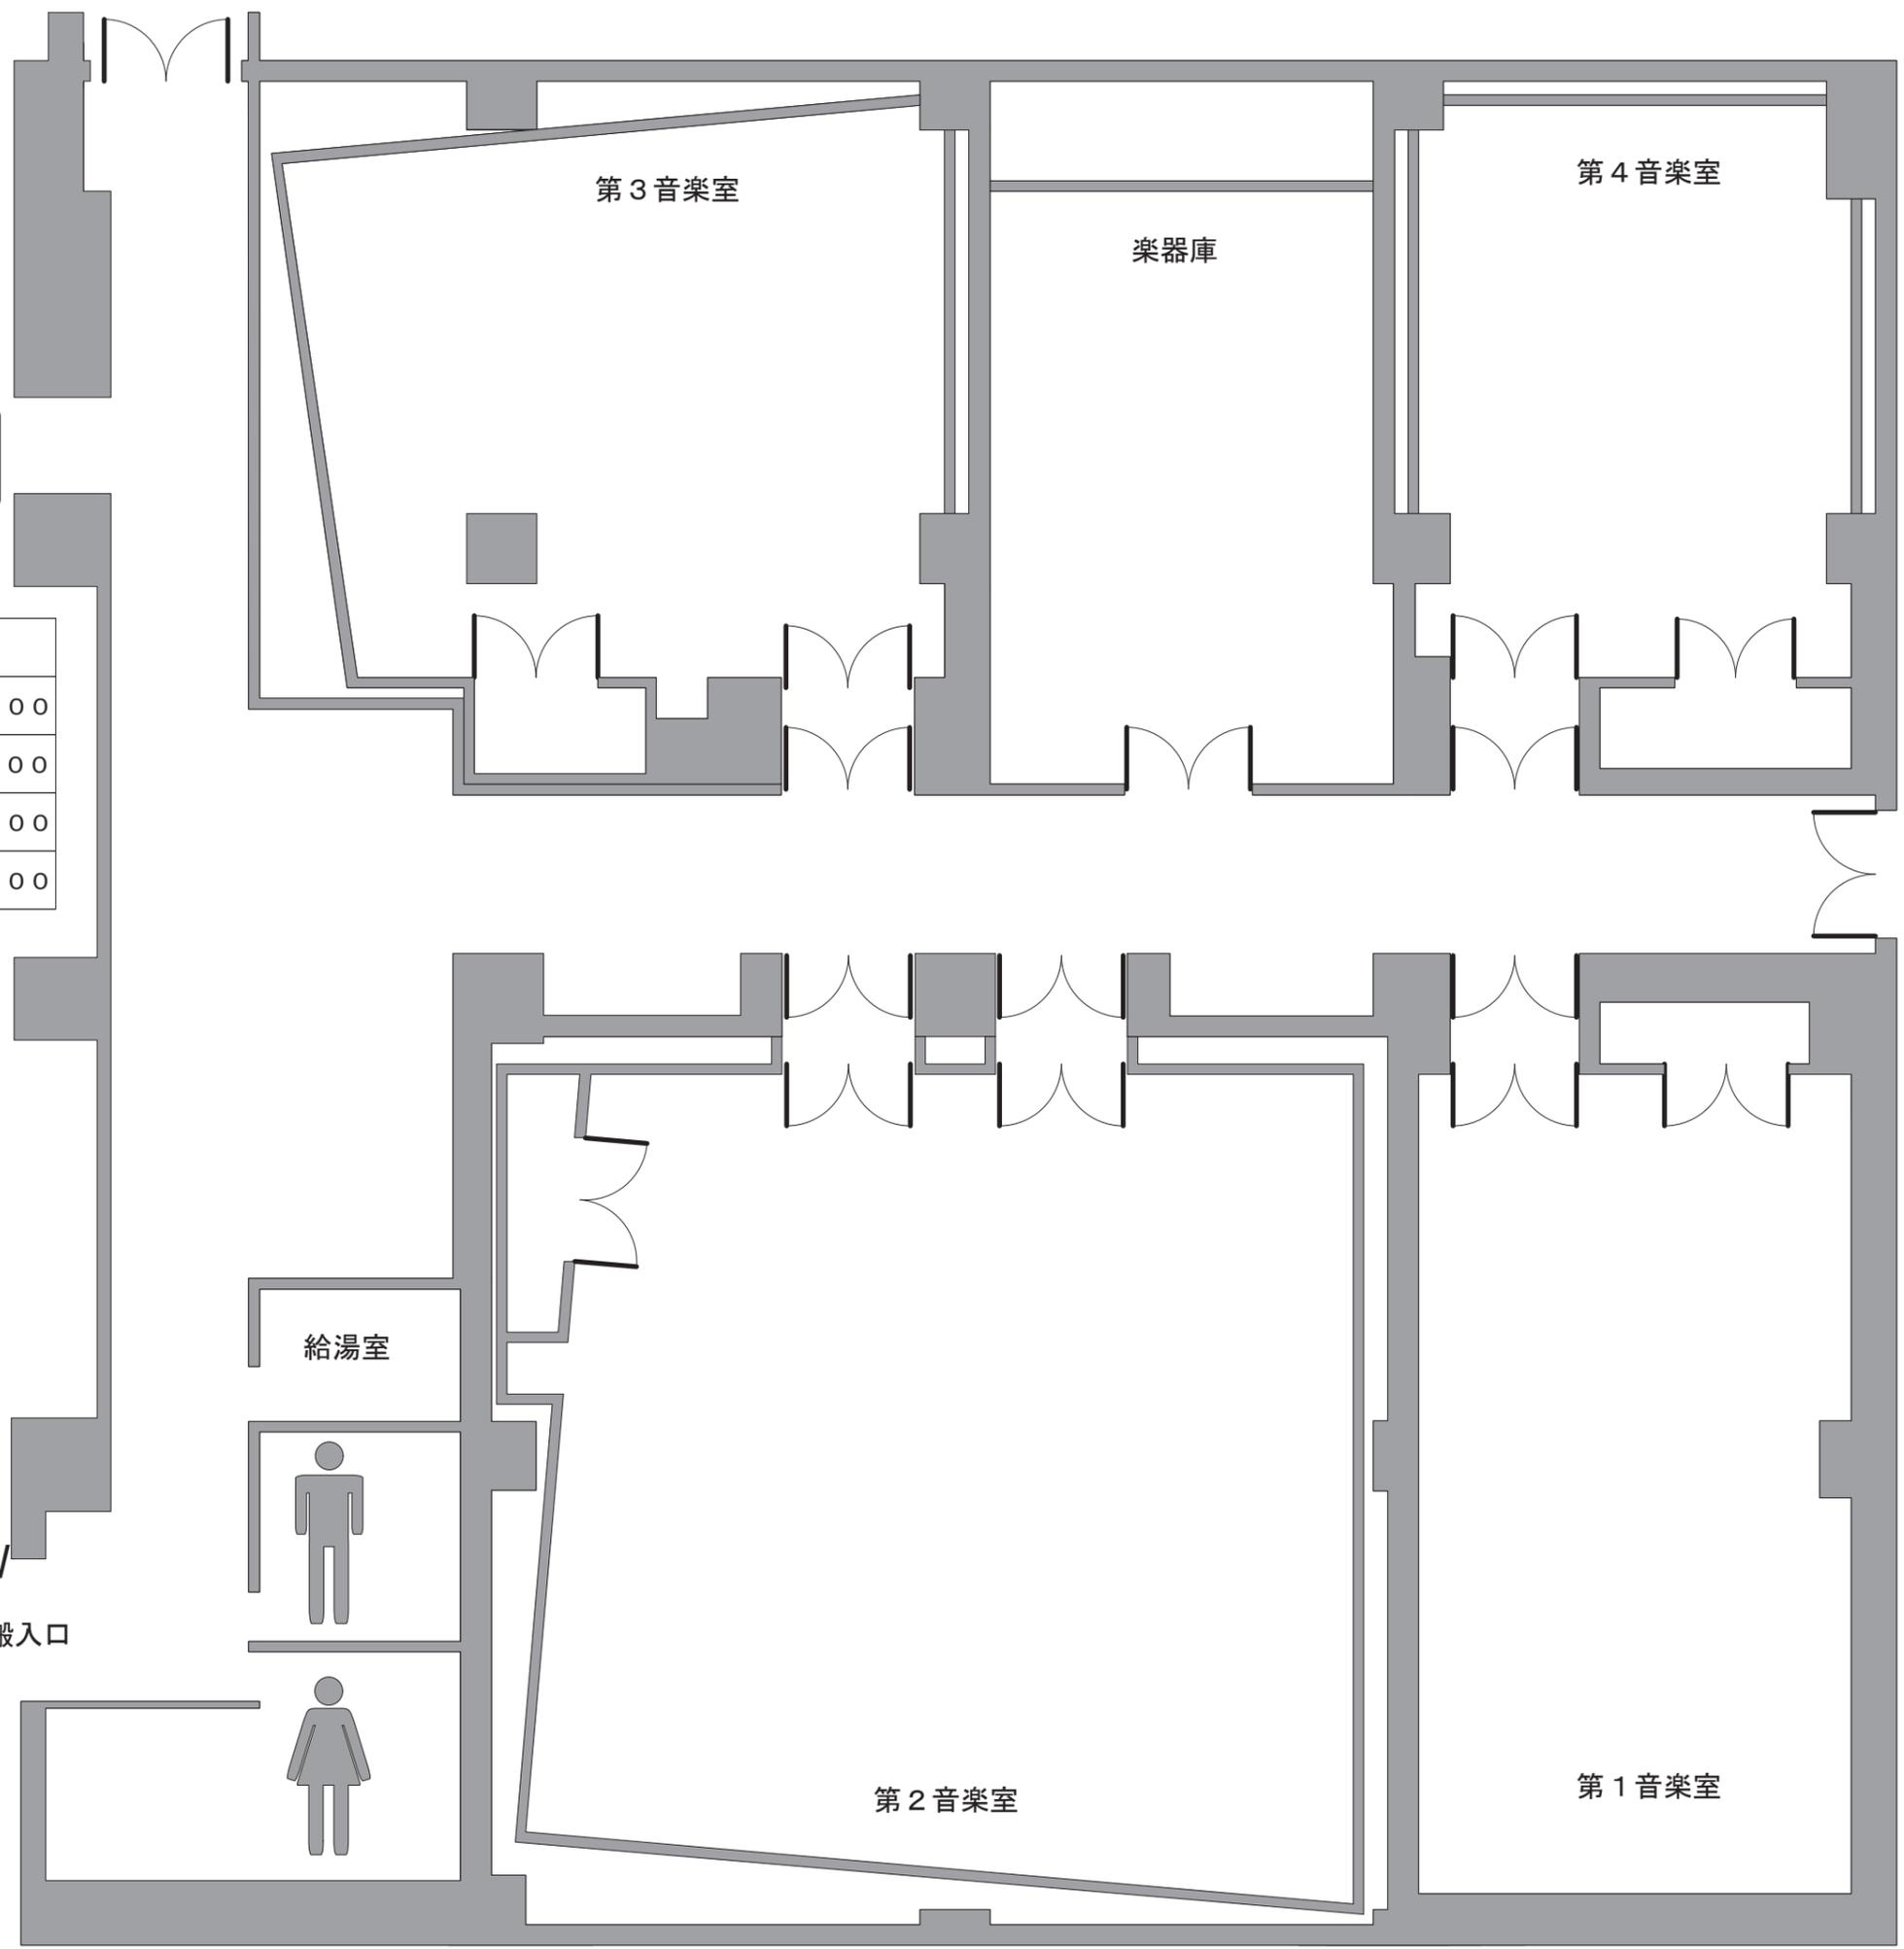
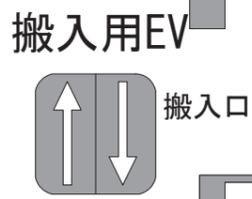


日立シビックセンター
地下1階 音楽室平面図

名称	広さ	高さ (mm)
第1音楽室	79・(24坪)	3000
第2音楽室	142・(43坪)	3000~4000
第3音楽室	83・(25坪)	3000
第4音楽室	63・(19坪)	3000

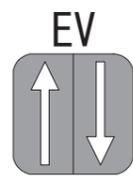

視聴覚センター